

Proyecto: PALACIO DE EXPOSICIONES QUANG NINH
Arquitecto: Salvador Pérez Arroyo
Año: 2011(concurso) — 2018
Lugar: Quang Ninh, Vietnam
Fotografía: Salvador Pérez Arroyo



Figura 30_ Vista oeste del proyecto.



Figura 31_ Vista noreste del proyecto, desde la ciudad hacia la bahía Ha Long.

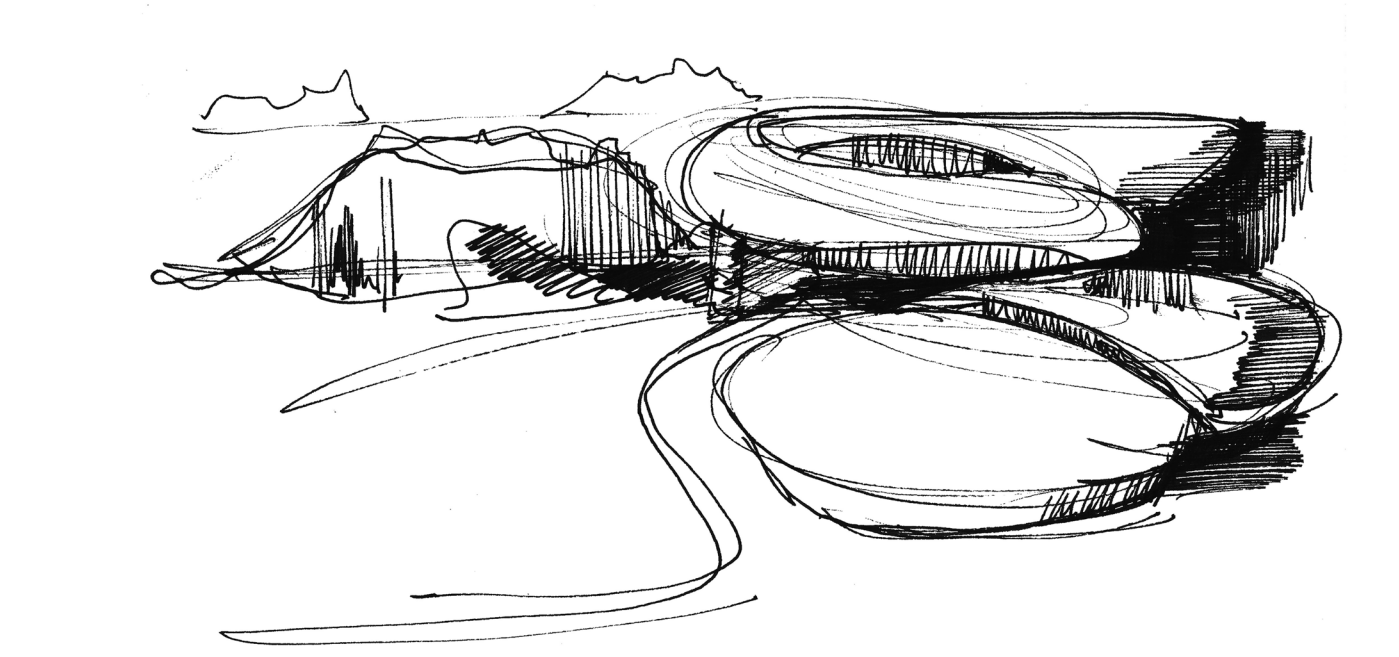
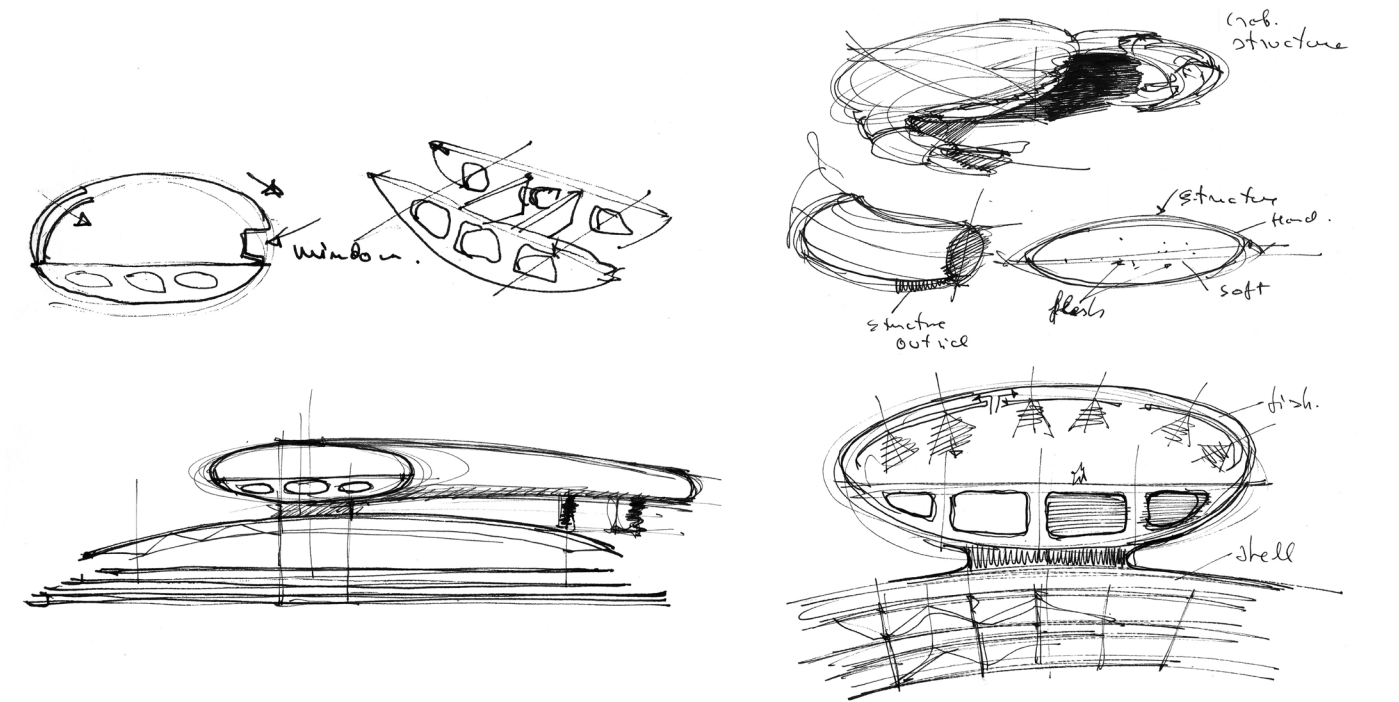
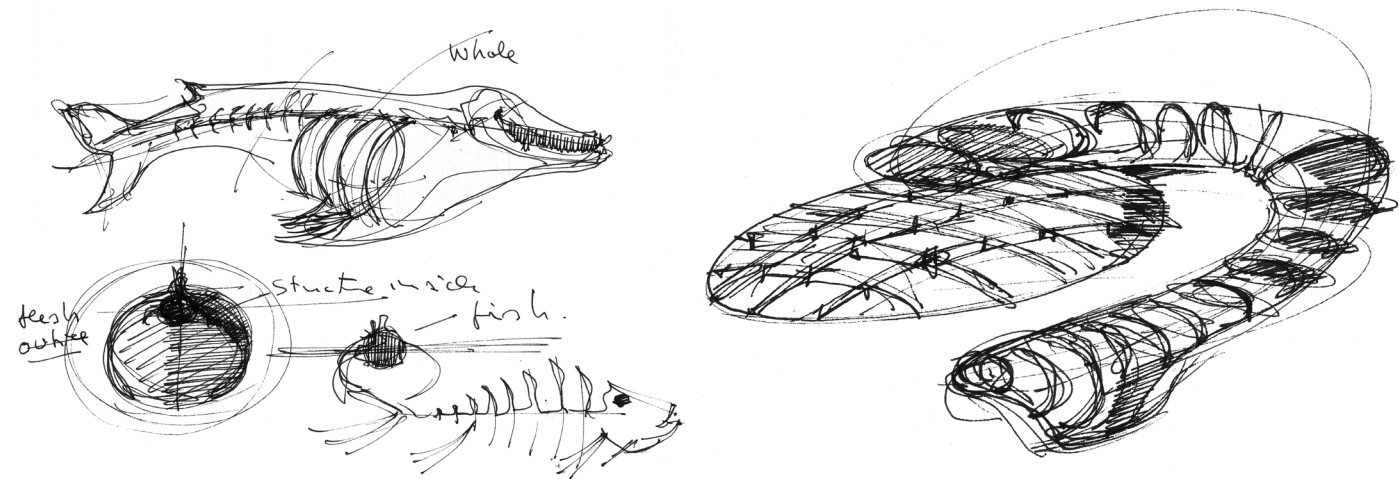


Figura 32_ Bocetos del proyecto.

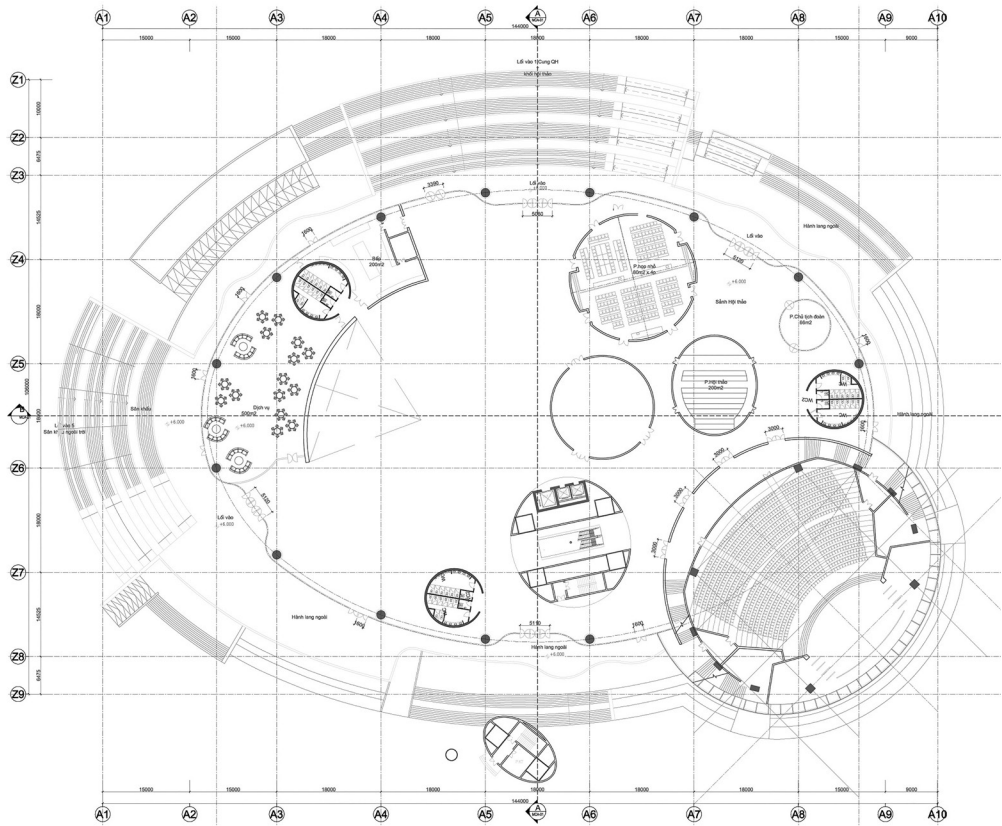


Figura 33_ Planta + 6.00 m.





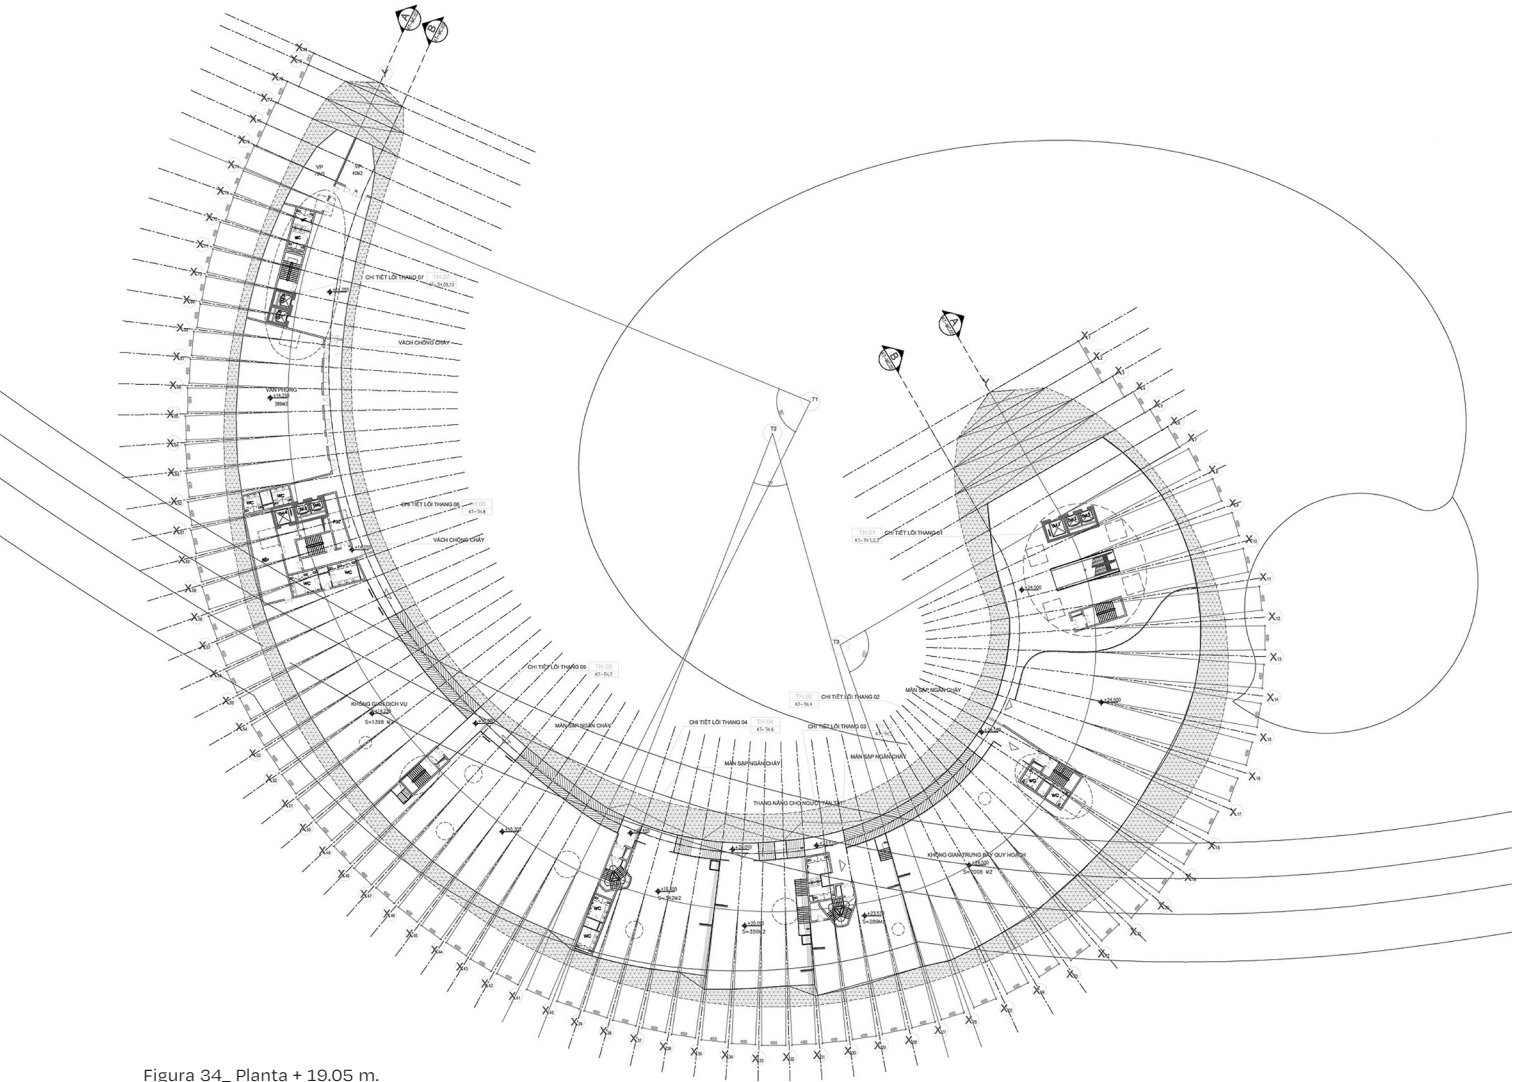


Figura 34_ Planta + 19.05 m.

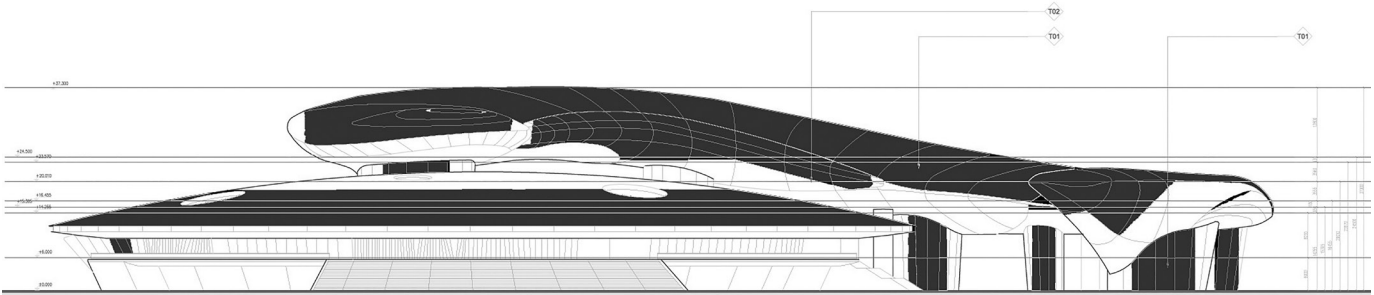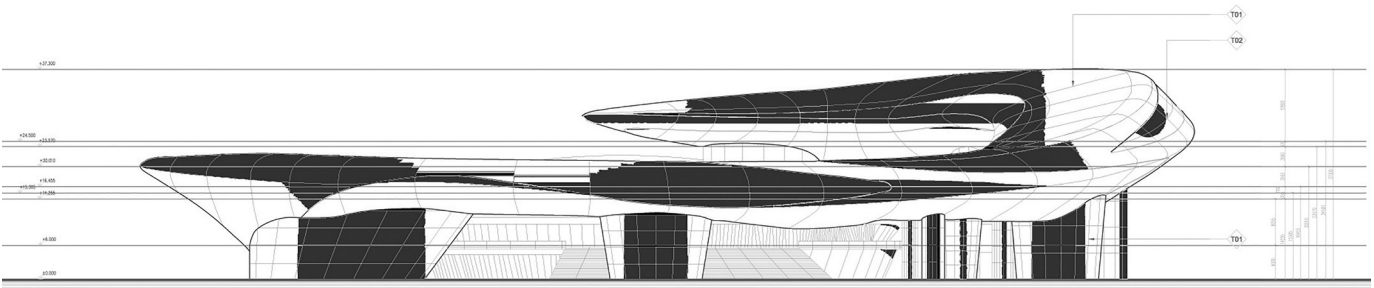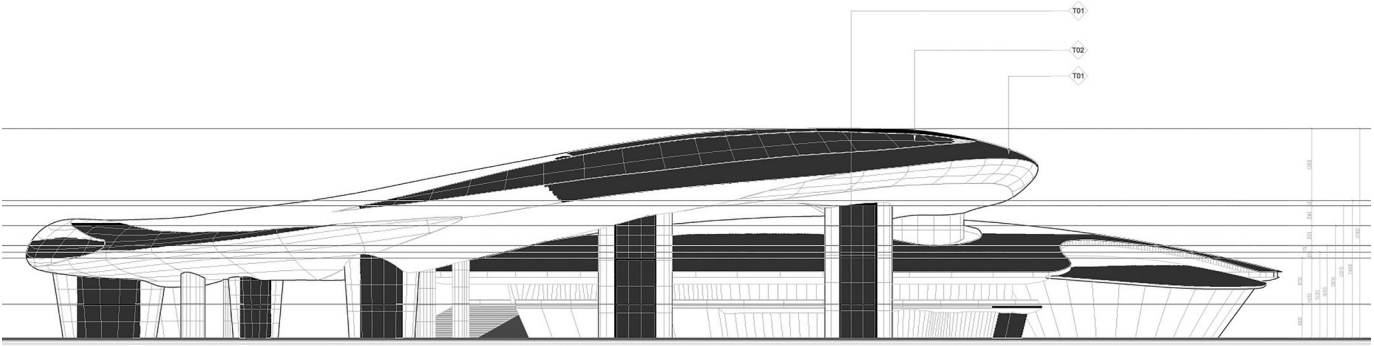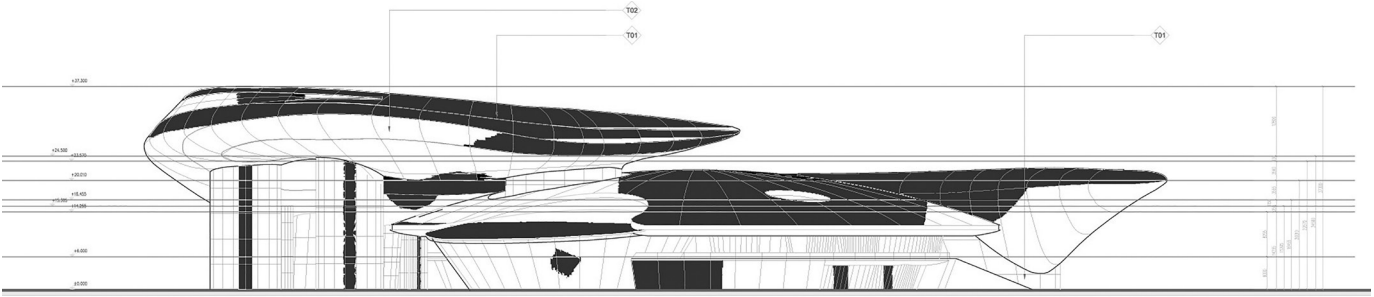

Figuras 35 a 38_ Alzados.

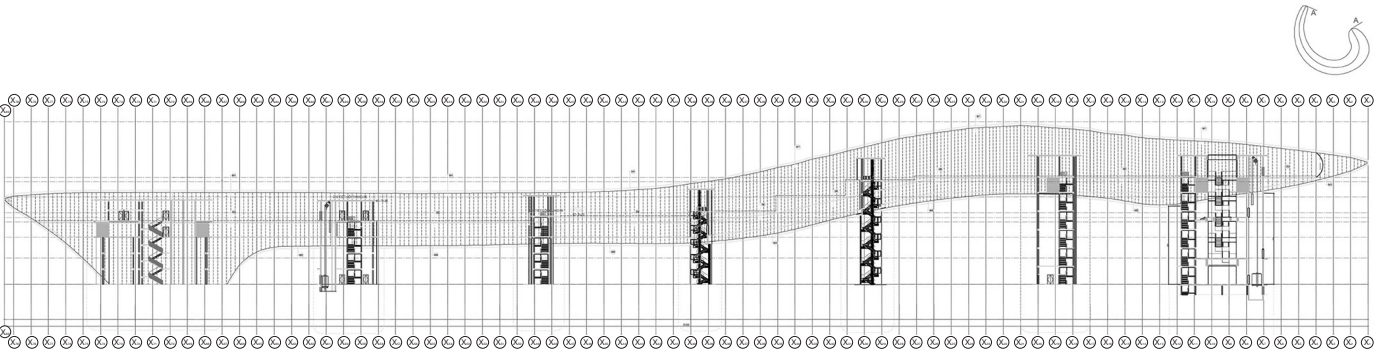


Figura 39_ Corte.



Figuras 40 a 42_ Vistas exteriores.



Figuras 43 y 44_ Vistas interiores.



Figuras 45 a 47_ Proceso de construcción.

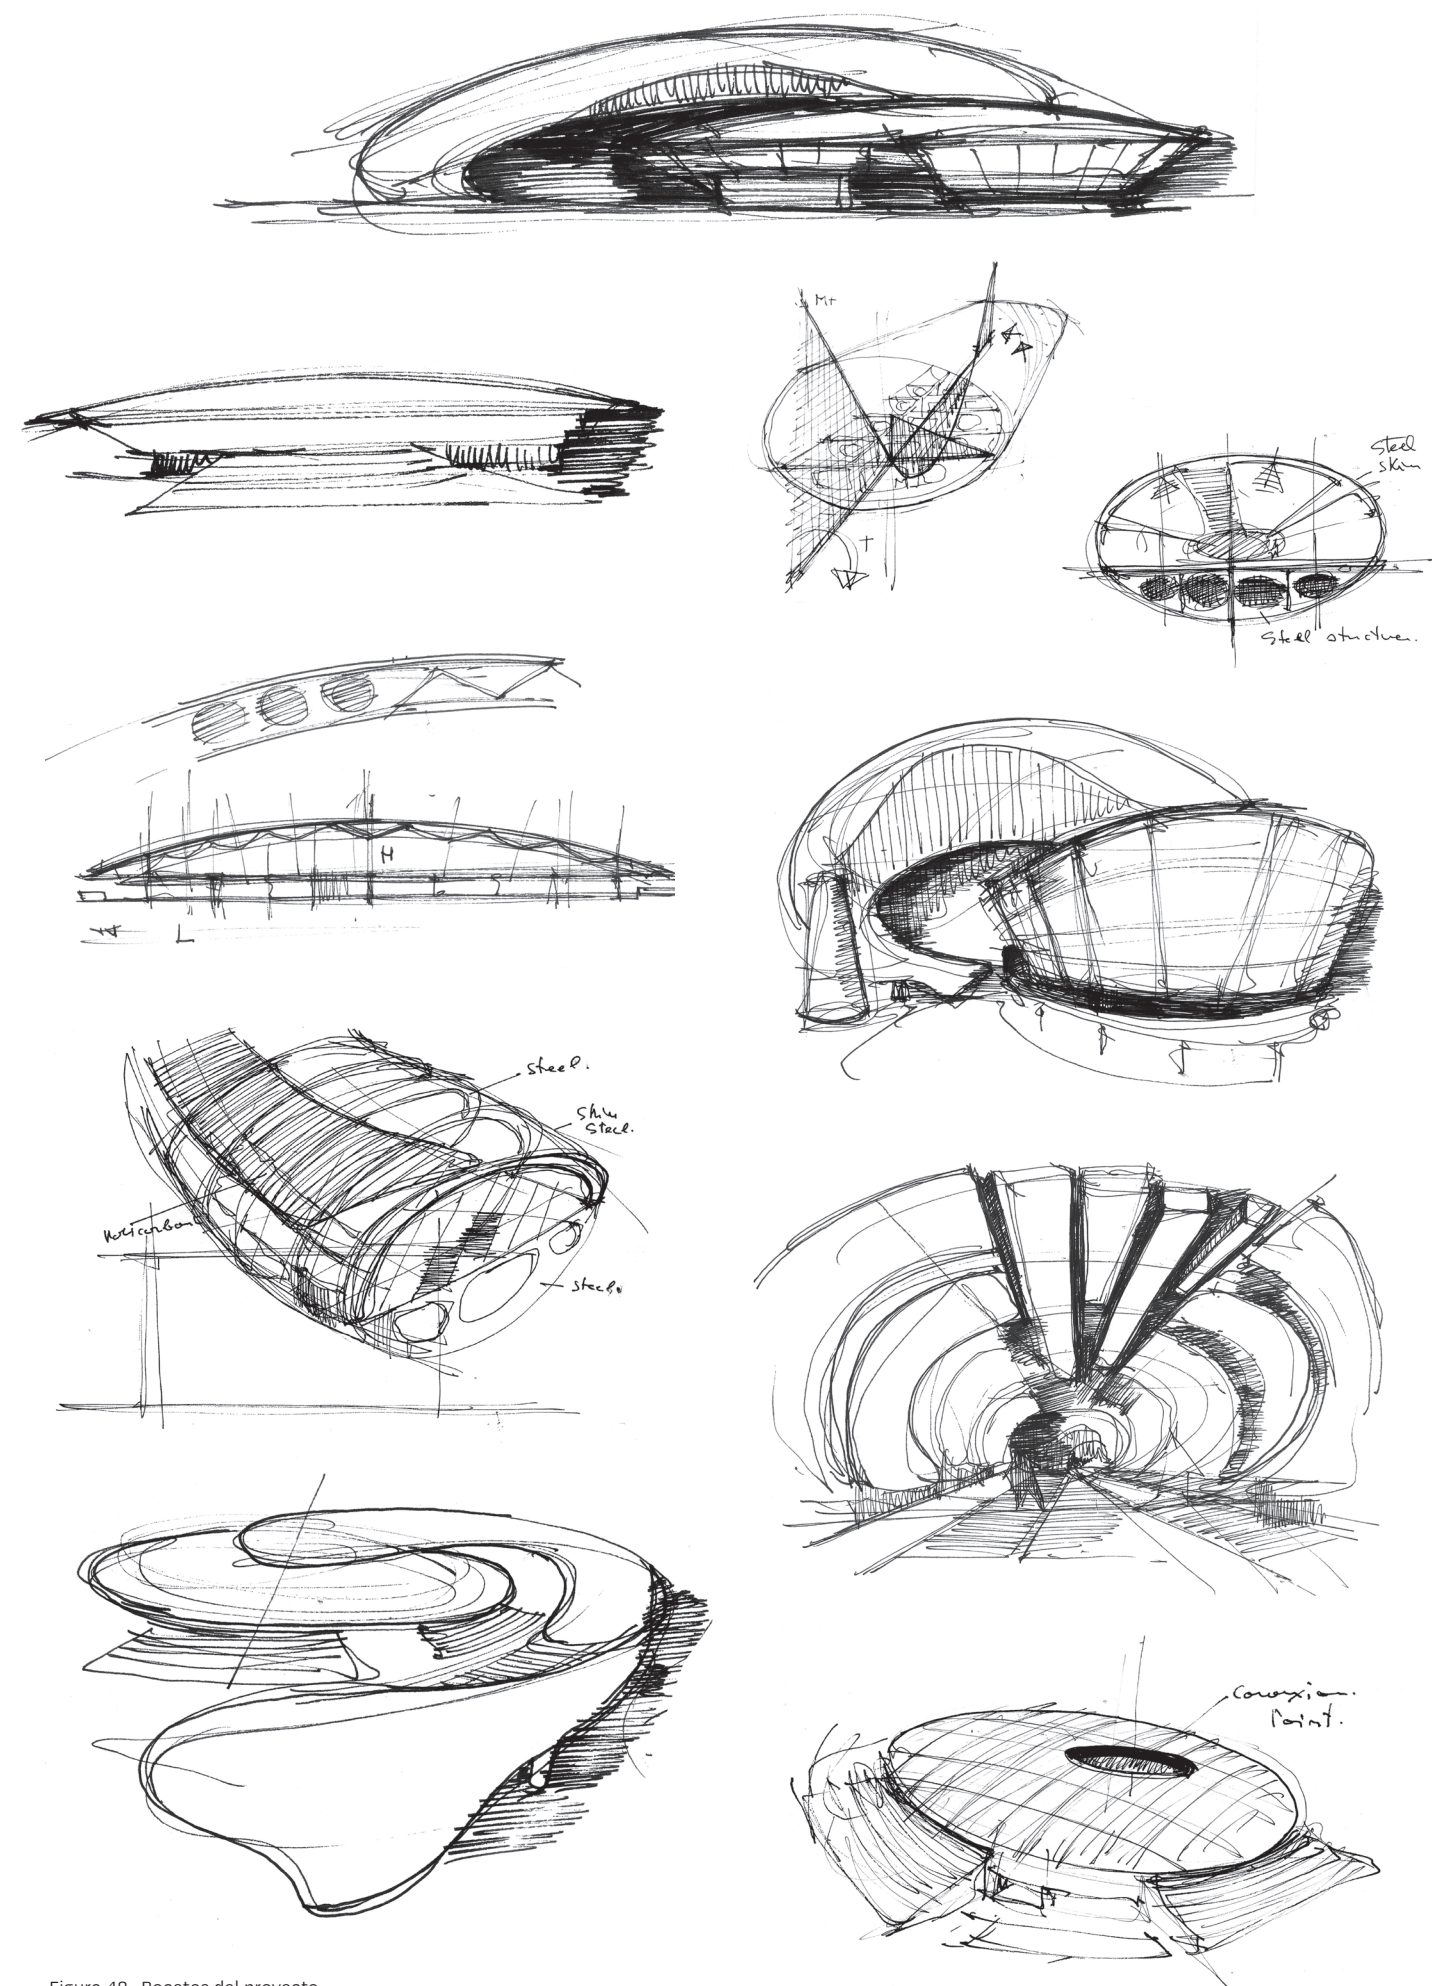


Figura 48_ Bocetos del proyecto.