

Sistema Hospital Paramétrico

Oficina: PMMT Arquitectura: Patricio Martínez, Maximia Torruella

Proyectos: Hospital paramétrico de Puyo (2012-2013)
Hospital paramétrico de Manta (2016-2018)


Fotografía: Sebastian Crespo (Hospital paramétrico de Puyo);
Sebastián Crespo/ Bicubik (Hospital paramétrico de Manta)

Lugar: Puyo, Provincia de Pastaza, Ecuador
Manta, Provincia de Manabí, Ecuador




Hospital paramétrico de Puyo. Fotografía: Bicubik




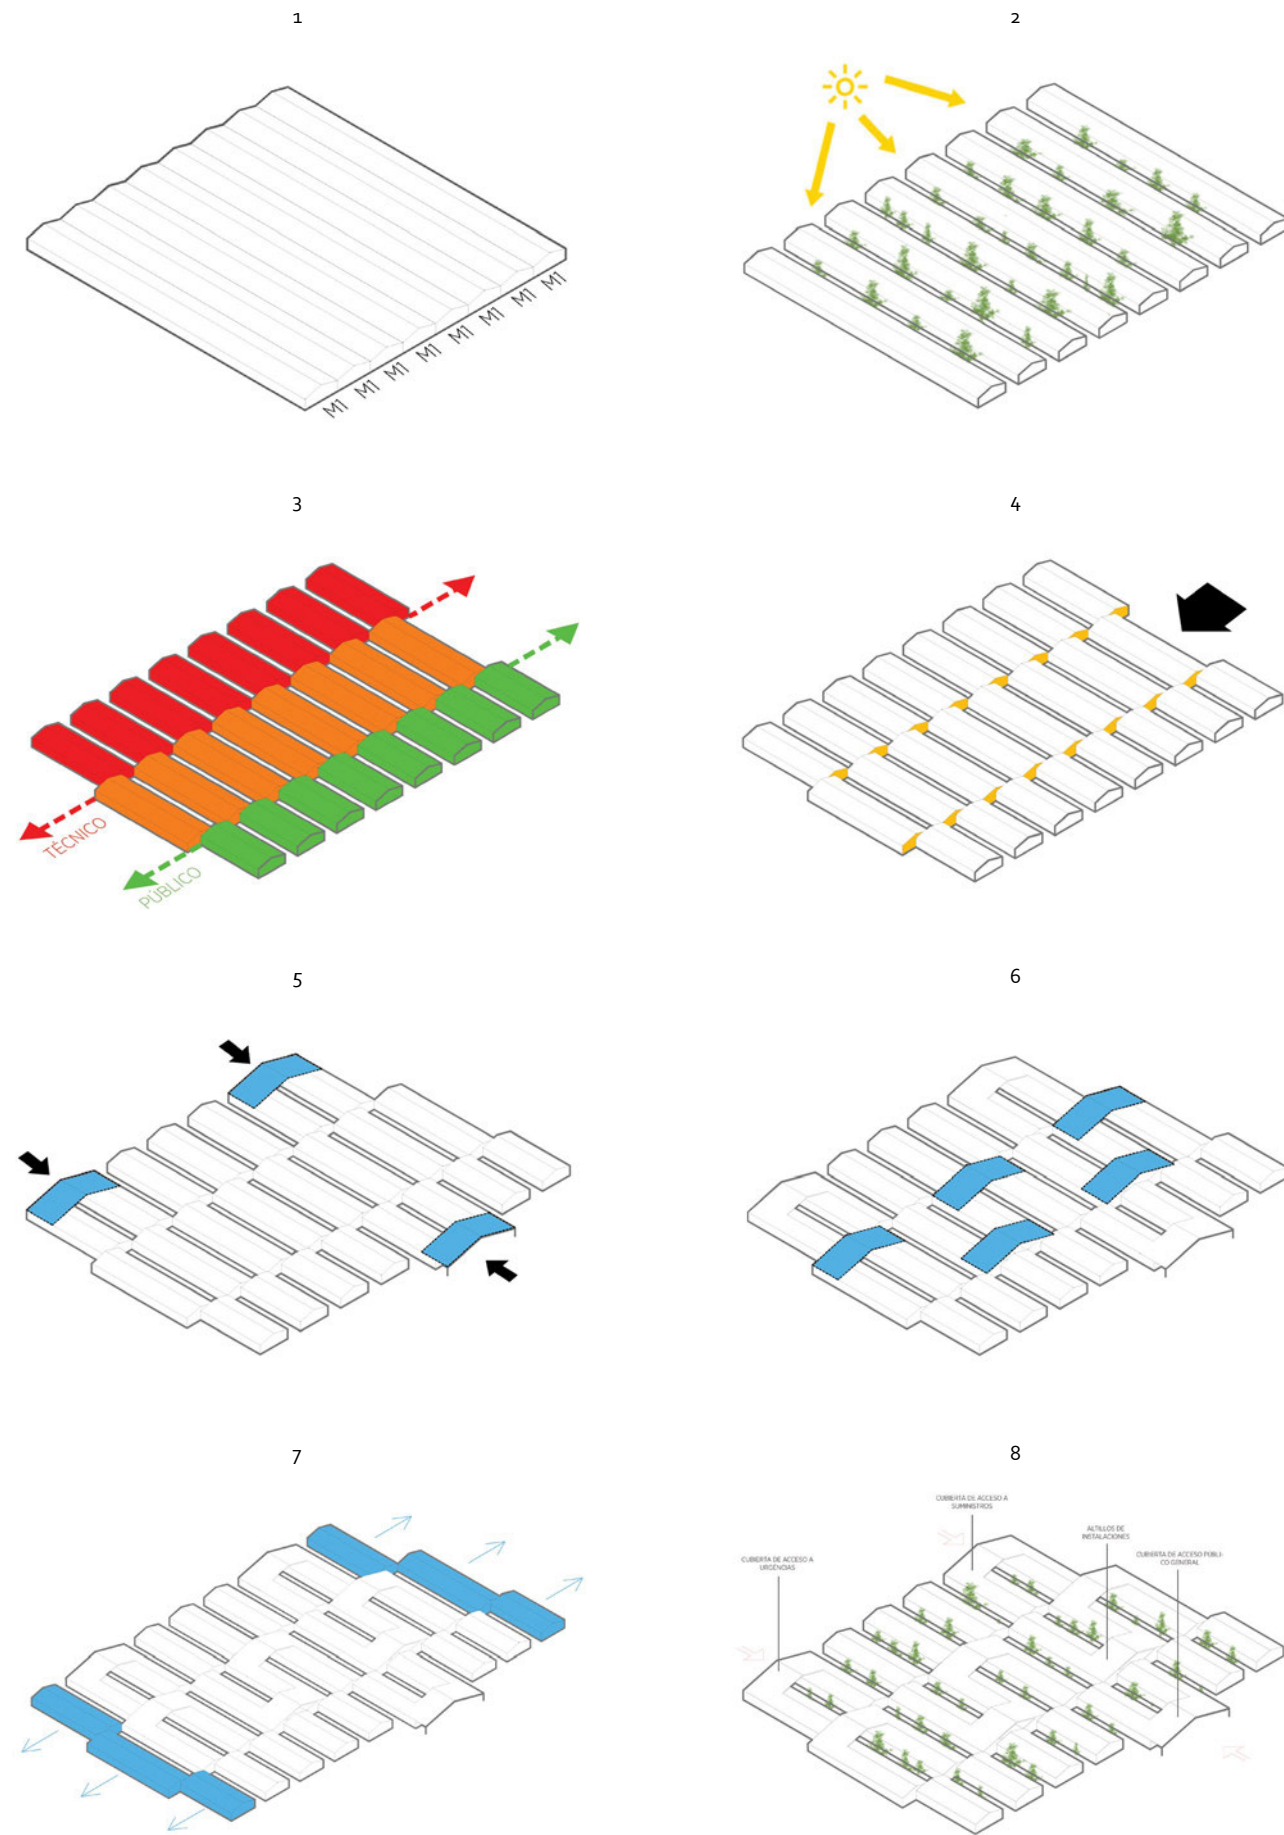

Diagramas del Sistema Hospital Paramétrico

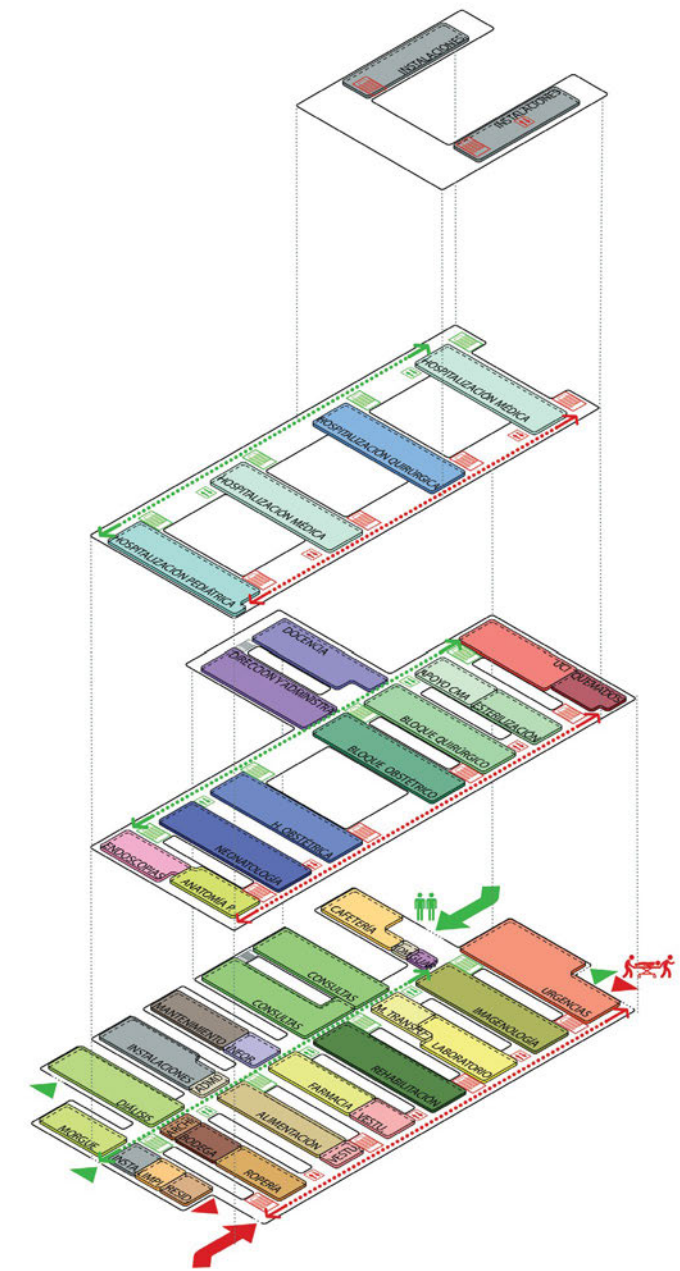


Esquema funcional. Hospital paramétrico de Manta

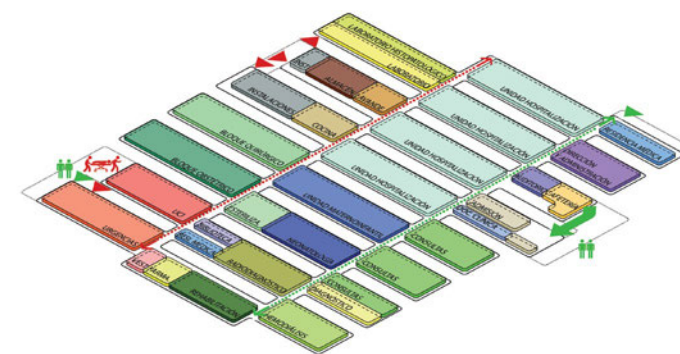



Esquema funcional. Hospital paramétrico de Puyo



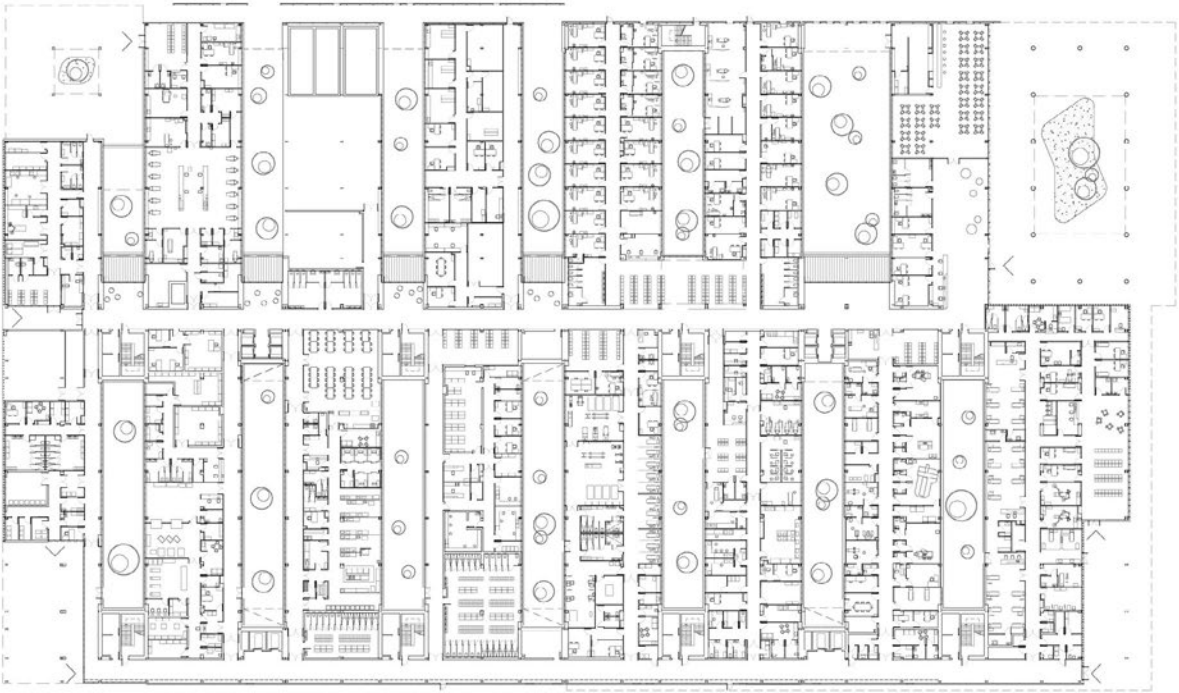

1/1000 | 0 | 10 | 50 | 100

Superior: Plata de segundo piso. Hospital paramétrico de Manta
Inferior: Planta de primer piso. Hospital paramétrico de Manta

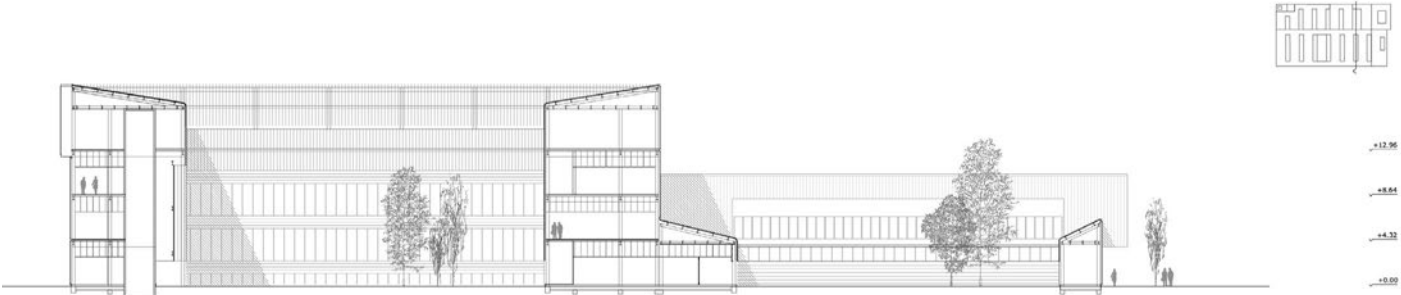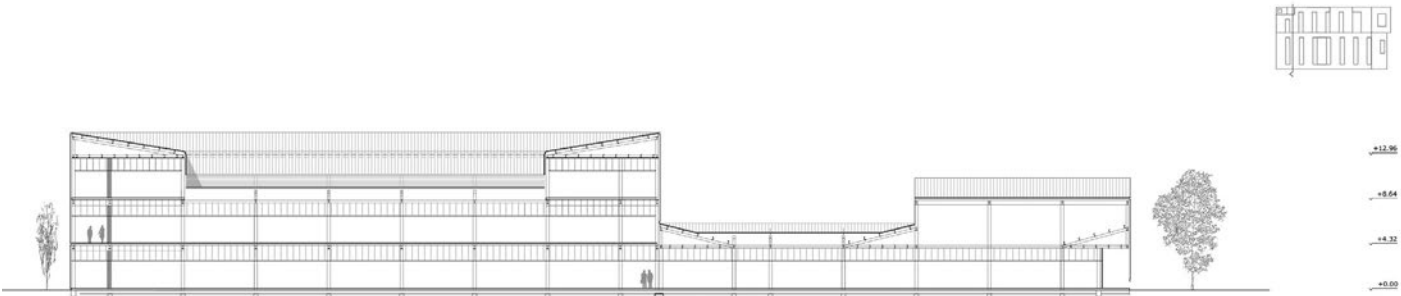


Secciones. Hospital paramétrico de Manta



Hospital paramétrico de Manta. Fotografía: Bicubik



Hospital paramétrico de Manta. Fotografía: Bicubik

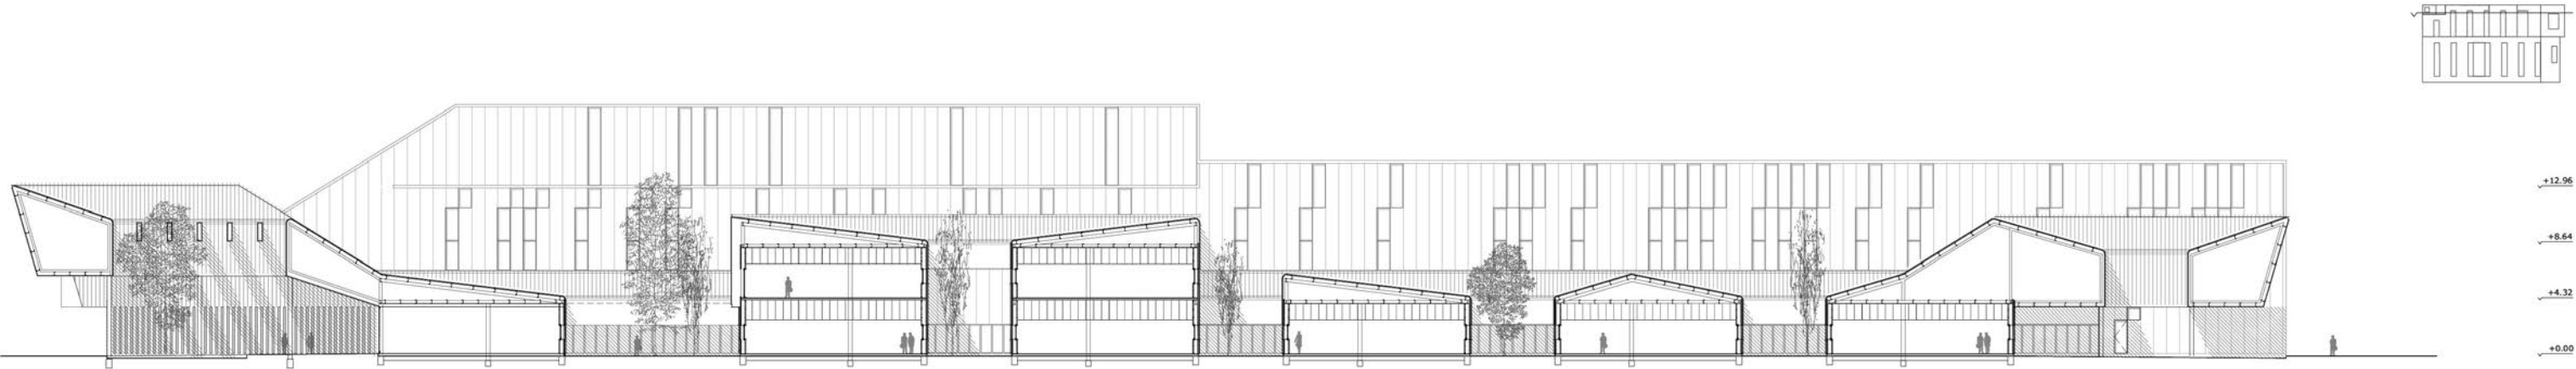


Sección longitudinal. Hospital paramétrico de Manta

Hospital paramétrico de Puyo. Fotografía: Bicubik





Planta. Hospital paramétrico de Puyo

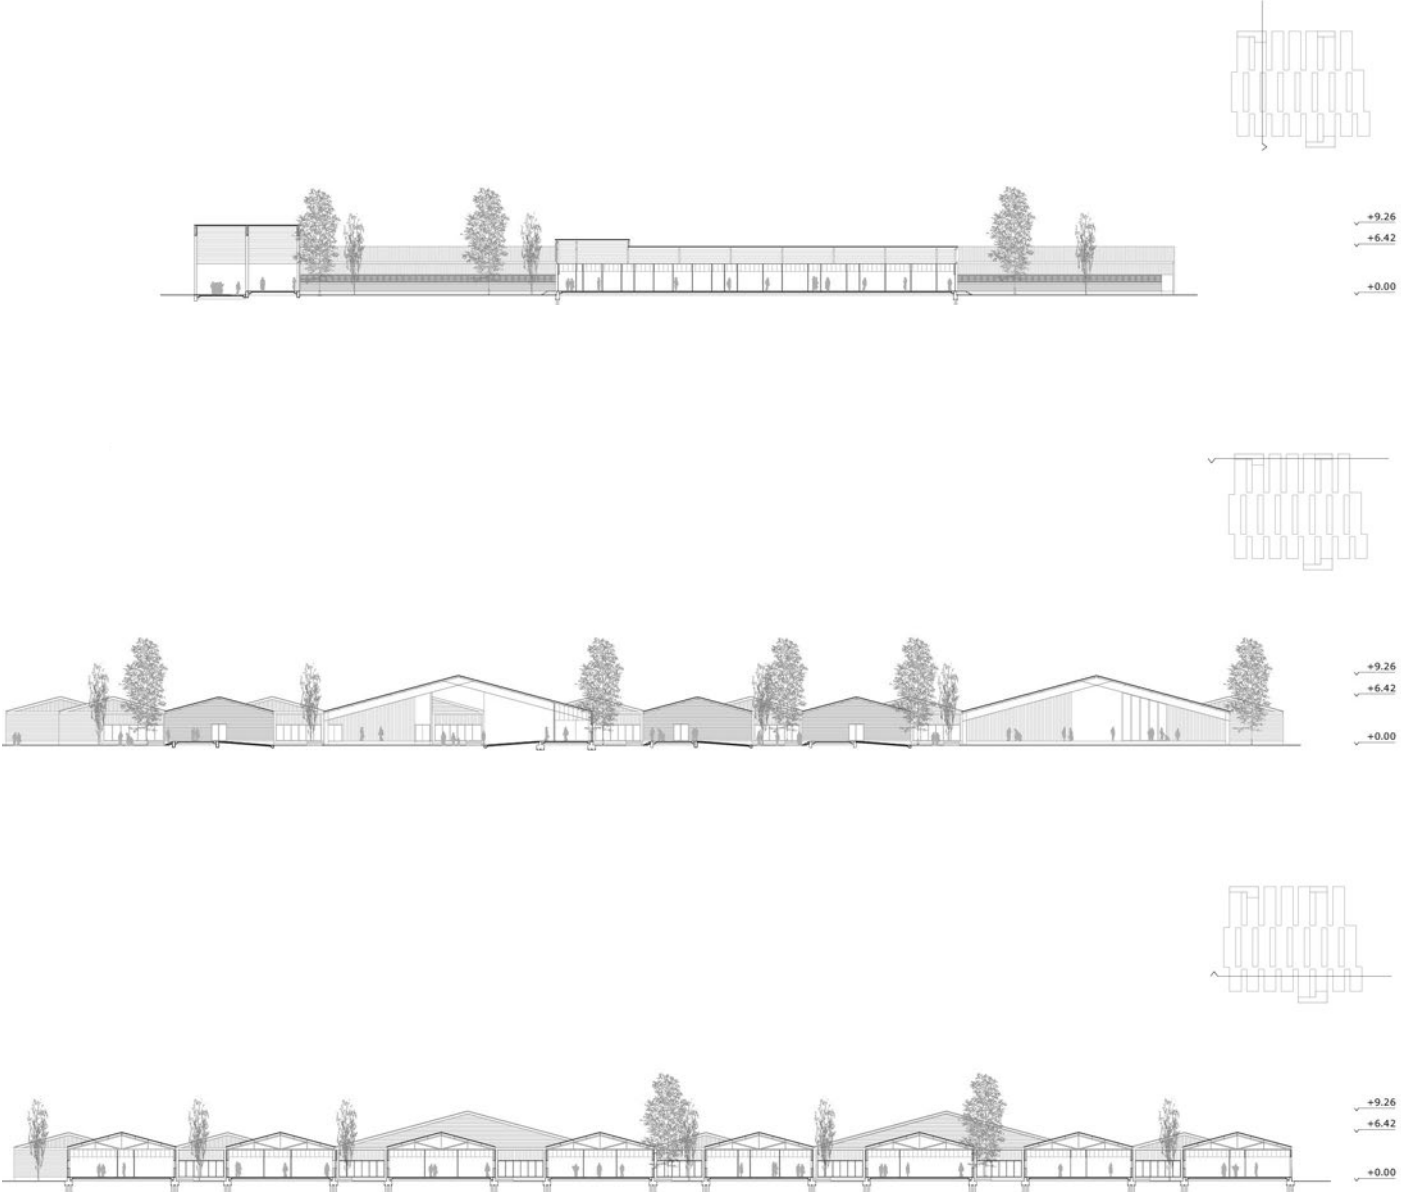

Secciones. Hospital paramétrico de Puyo

